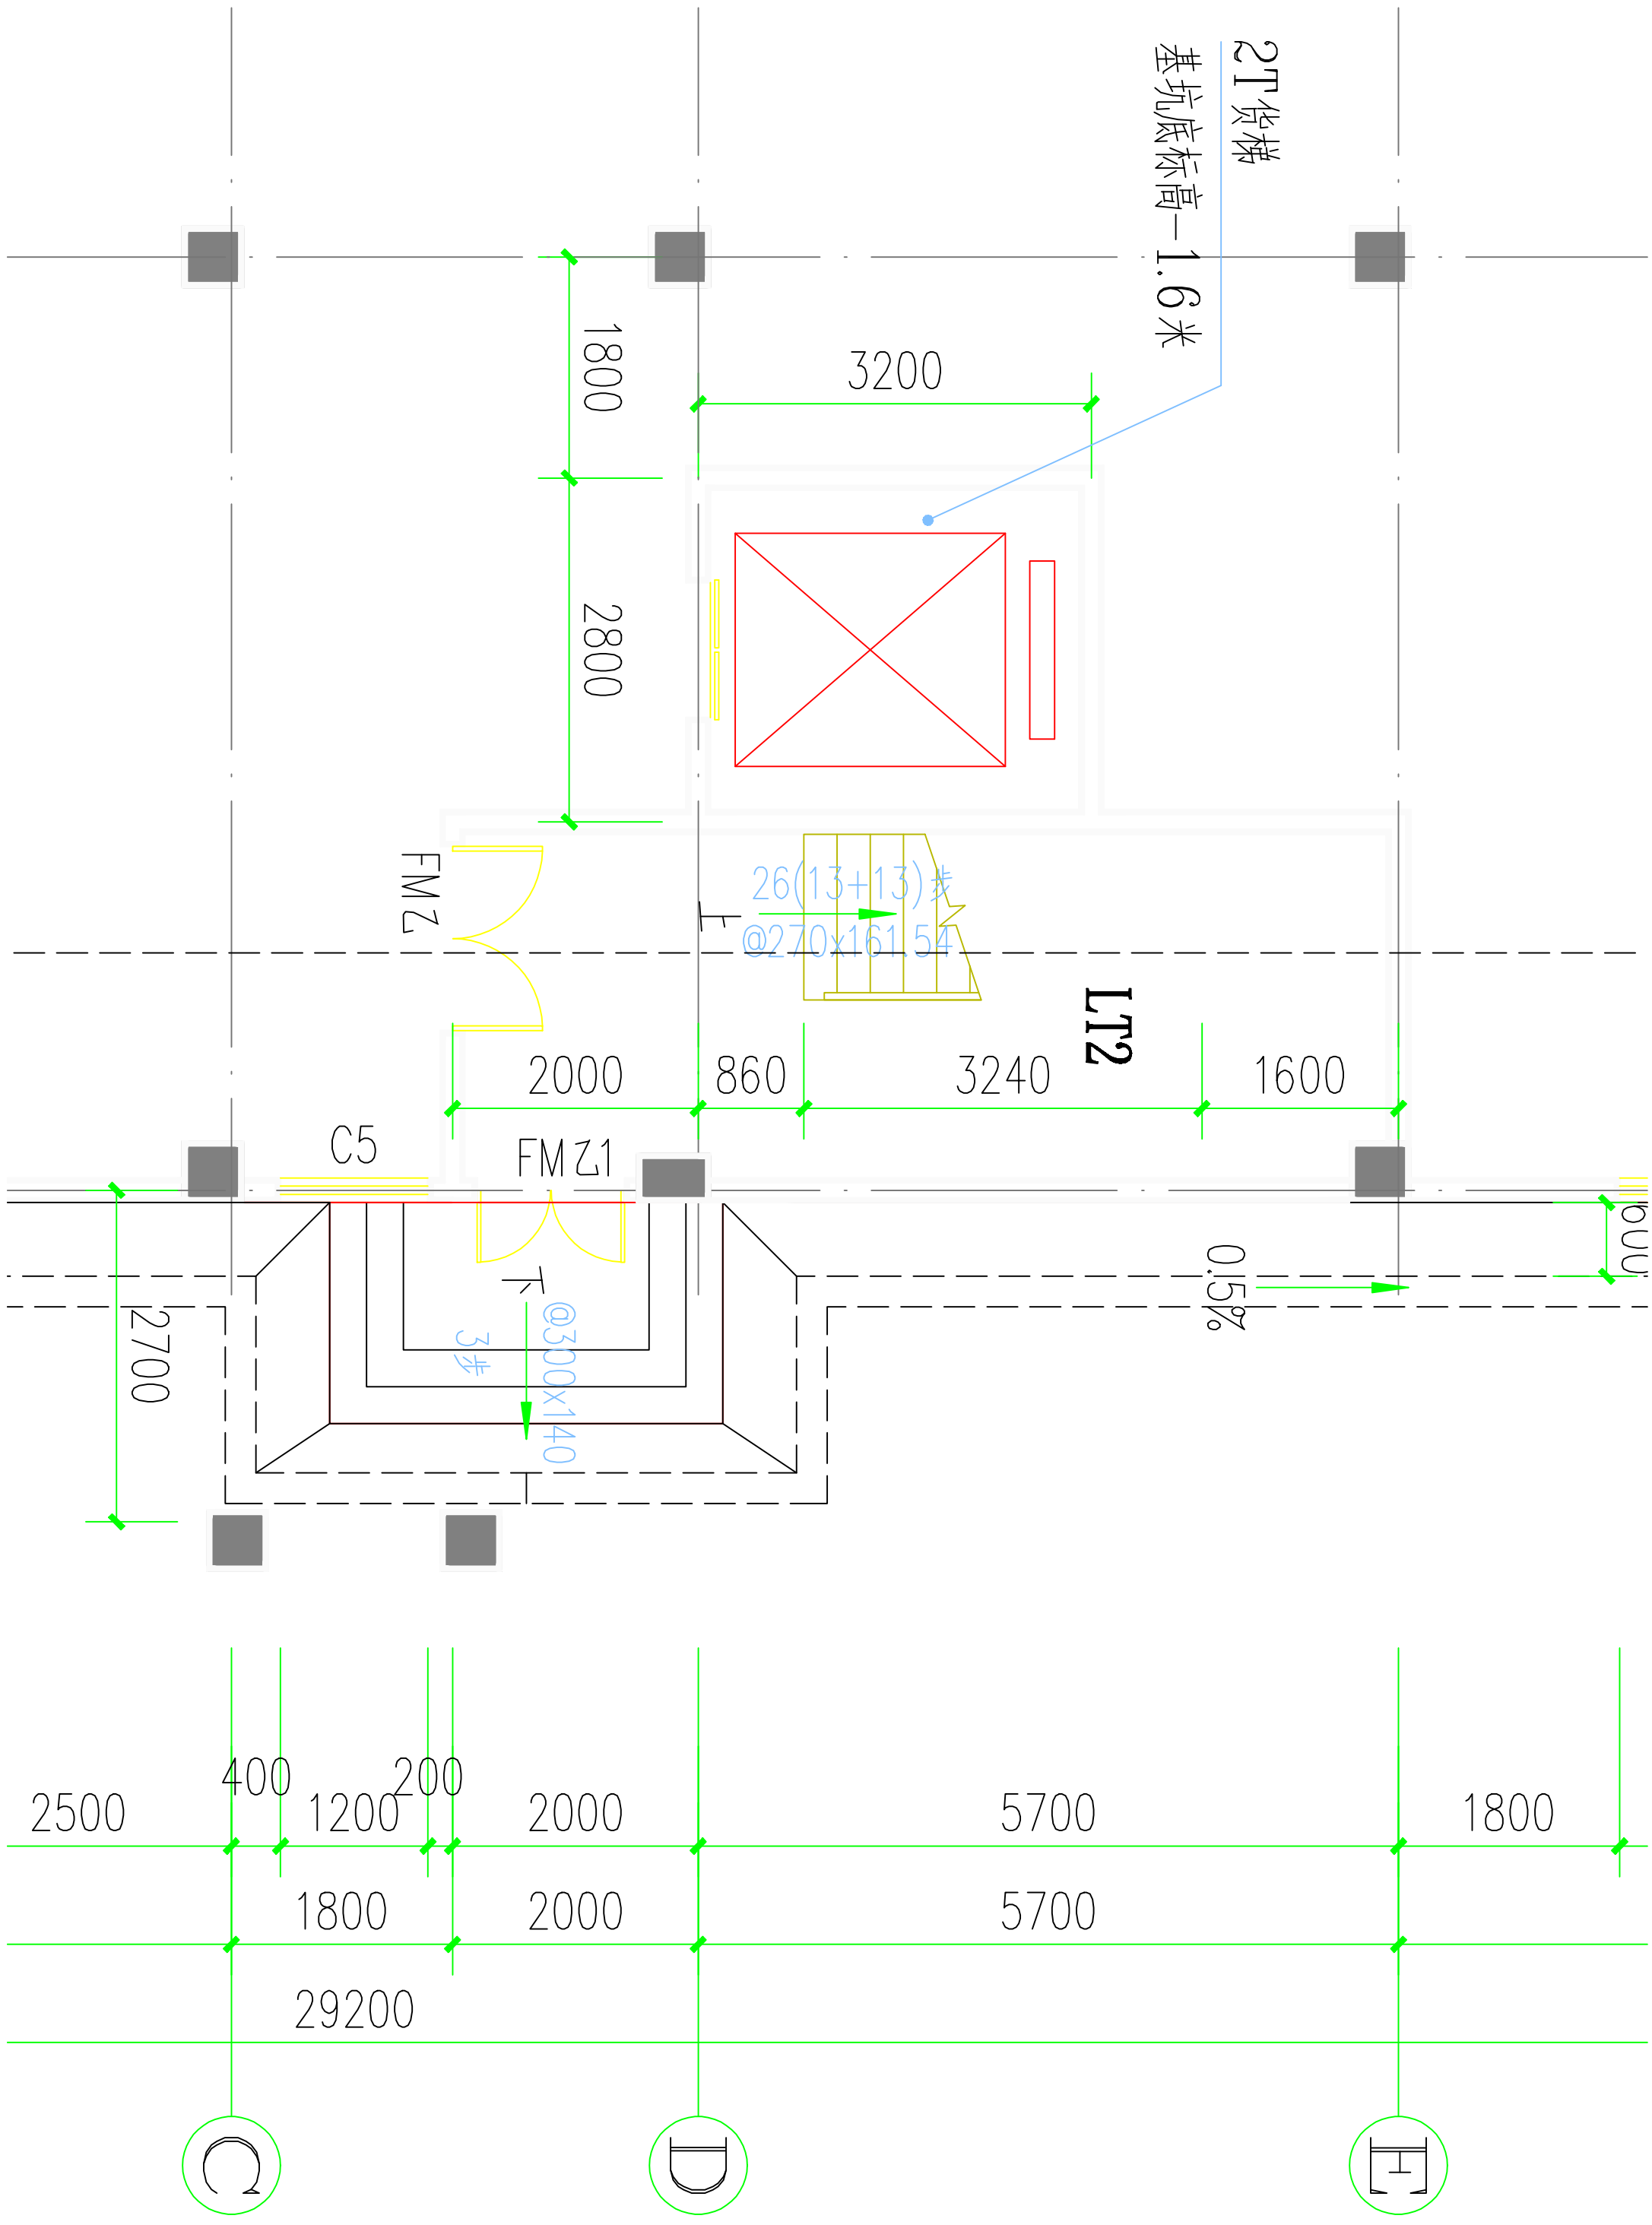

2T货梯
基坑底标高-1.6米
1800
3200
2800
FMZ
26(13+13)步
@270x161.54
LT2
2000
860
3240
1600
C5
FMZ1
600
0.5%
2700
3步
@300x140
2500
400
1200
200
2000
5700
1800
1800
2000
5700
29200
C
D
E